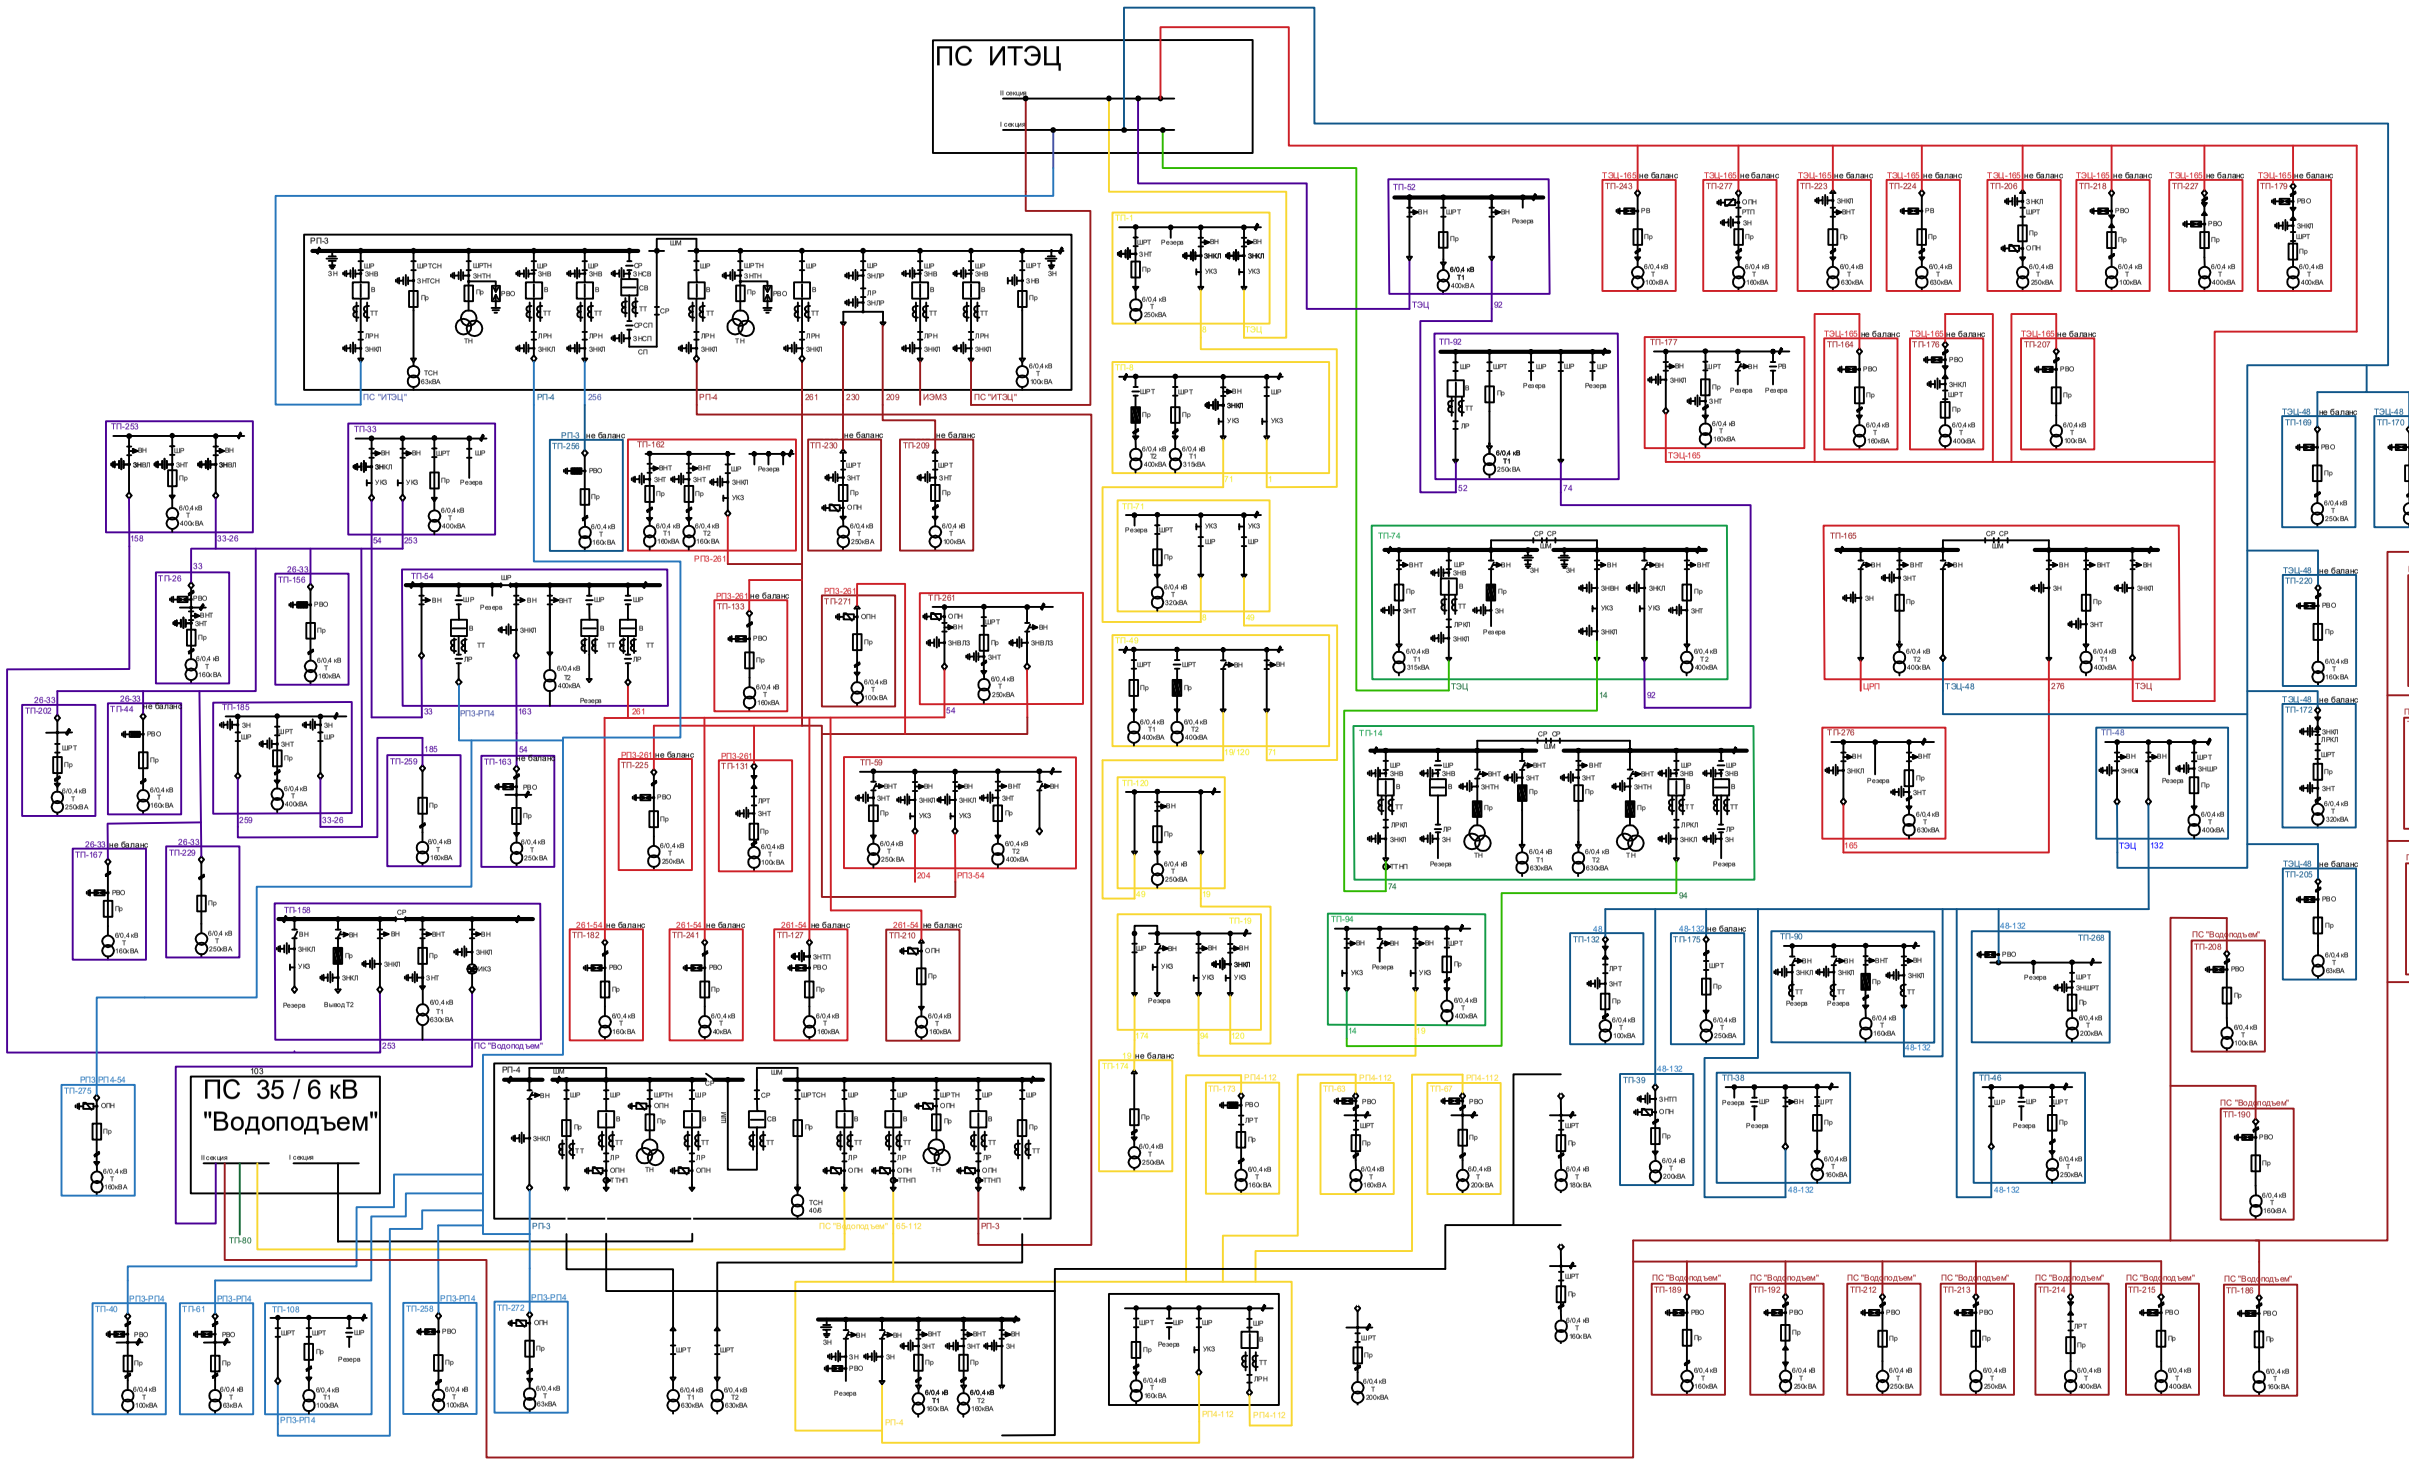

Согласовано

Взам. инв. №

Подп. и дата

Инв. № подл.

						ЕРВМ.674121.071	
						МУП ЭС г.Ишимбай	
Изм.	Кол. уч.	Лист	№ док.	Подп.	Дата		
Разраб.		Зайцев				Электротехнические решения	Стадия: Р; Лист: ; Листов: 1
Проверил		Маталыгин					
Н. контр.		Маталыгин				Энергорайон 6кВ	"ЕК-ВВА"
ГИП							